



**DATI DI PROGETTO:**

<b>Zona</b>	RSI	<b>N.ro appartamenti</b>	14
<b>N. di piani</b>	3/4	<b>N.ro parcheggi privati</b>	14
<b>Altezza max fabbricato</b>	da 9,00 a 10,50 mt	<b>DC</b>	3,50 m
<b>Indice di sfruttamento max</b>	0,7	<b>DF</b>	7,00 m
<b>S.U.L. a progetto</b>	912 mq	<b>Superficie lotto edificabile</b>	1.303 mq
<b>Superficie edificata</b>	365,30 mq	<b>Indice di occupazione</b>	28% < 50% (365,30/1303)
<b>Verde a progetto</b>	605,70 > 456,05 (35% di 456,05)		

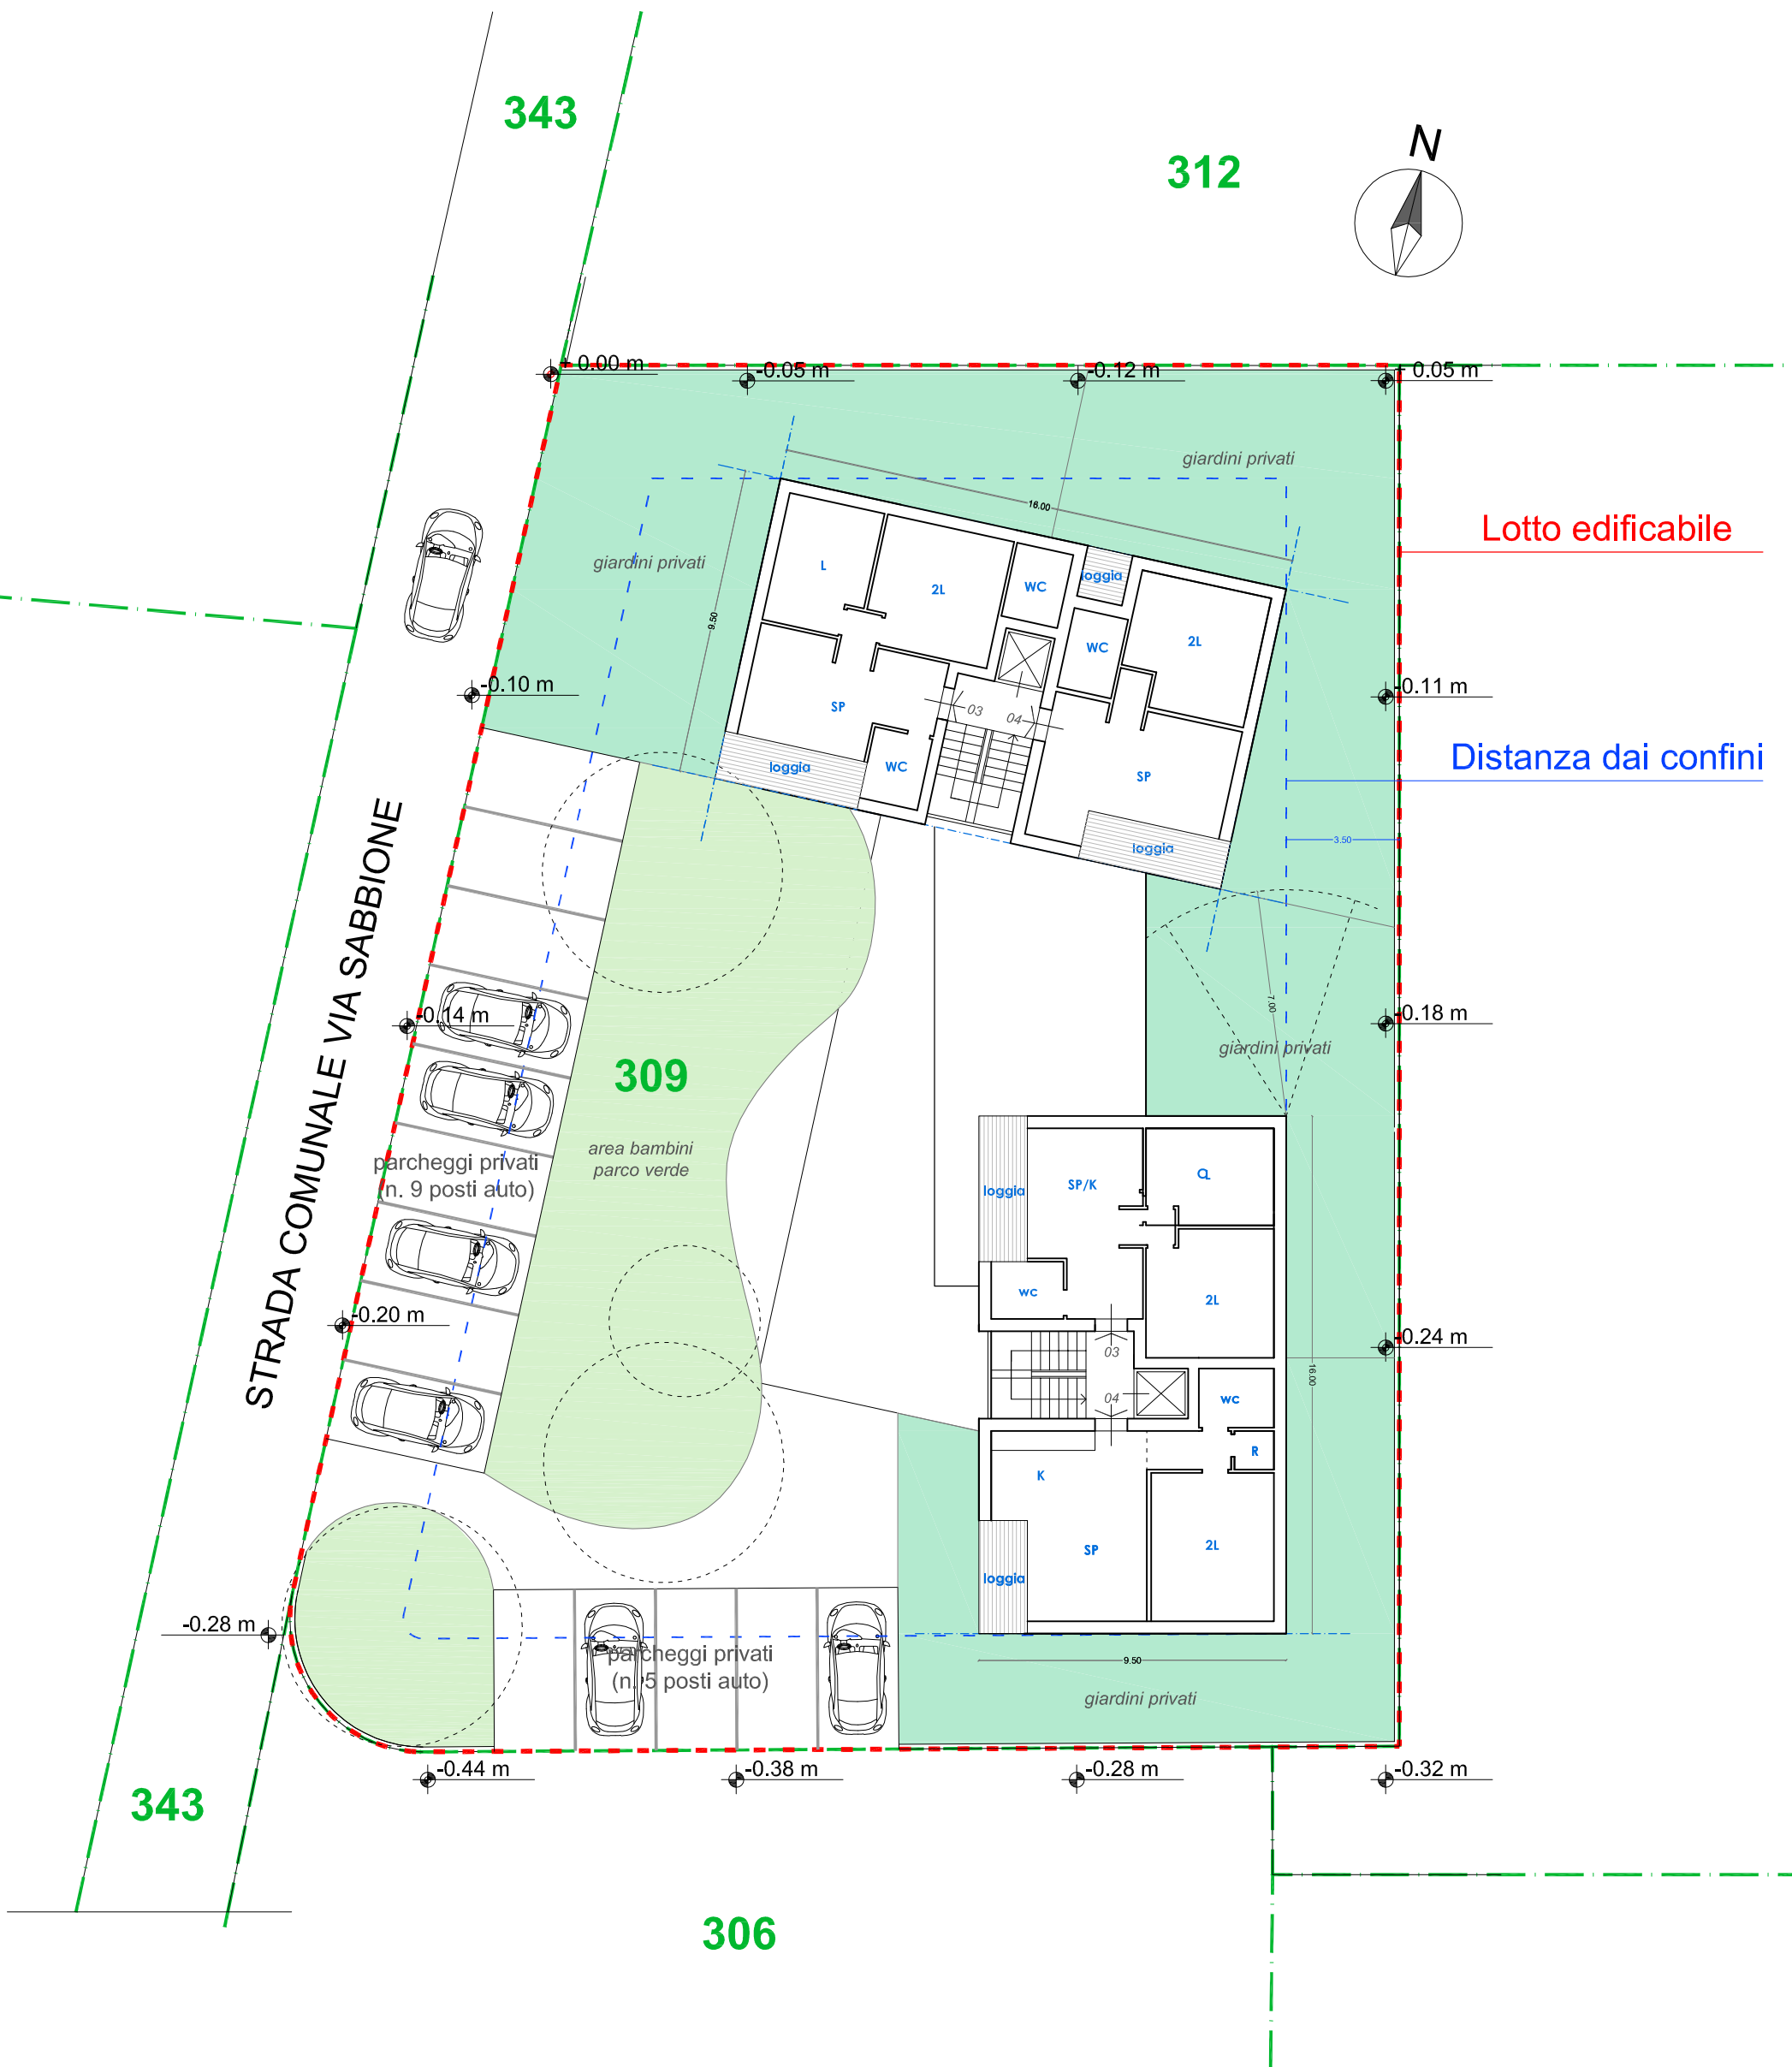

**DATI DI PROGETTO:**

<b>Zona</b>	RSI	<b>N.ro appartamenti</b>	14
<b>N. di piani</b>	3/4	<b>N.ro parcheggi privati</b>	14
<b>Altezza max fabbricato</b>	da 9,00 a 10,50 mt	<b>DC</b>	3,50 m
<b>Indice di sfruttamento max</b>	0,7	<b>DF</b>	7,00 m
<b>S.U.L. a progetto</b>	912 mq	<b>Superficie lotto edificabile</b>	1.303 mq
<b>Superficie edificata</b>	365,30 mq	<b>Indice di occupazione</b>	28% < 50% (365,30/1303)
<b>Verde a progetto</b>	605,70 > 456,05 (35% di 456,05)		

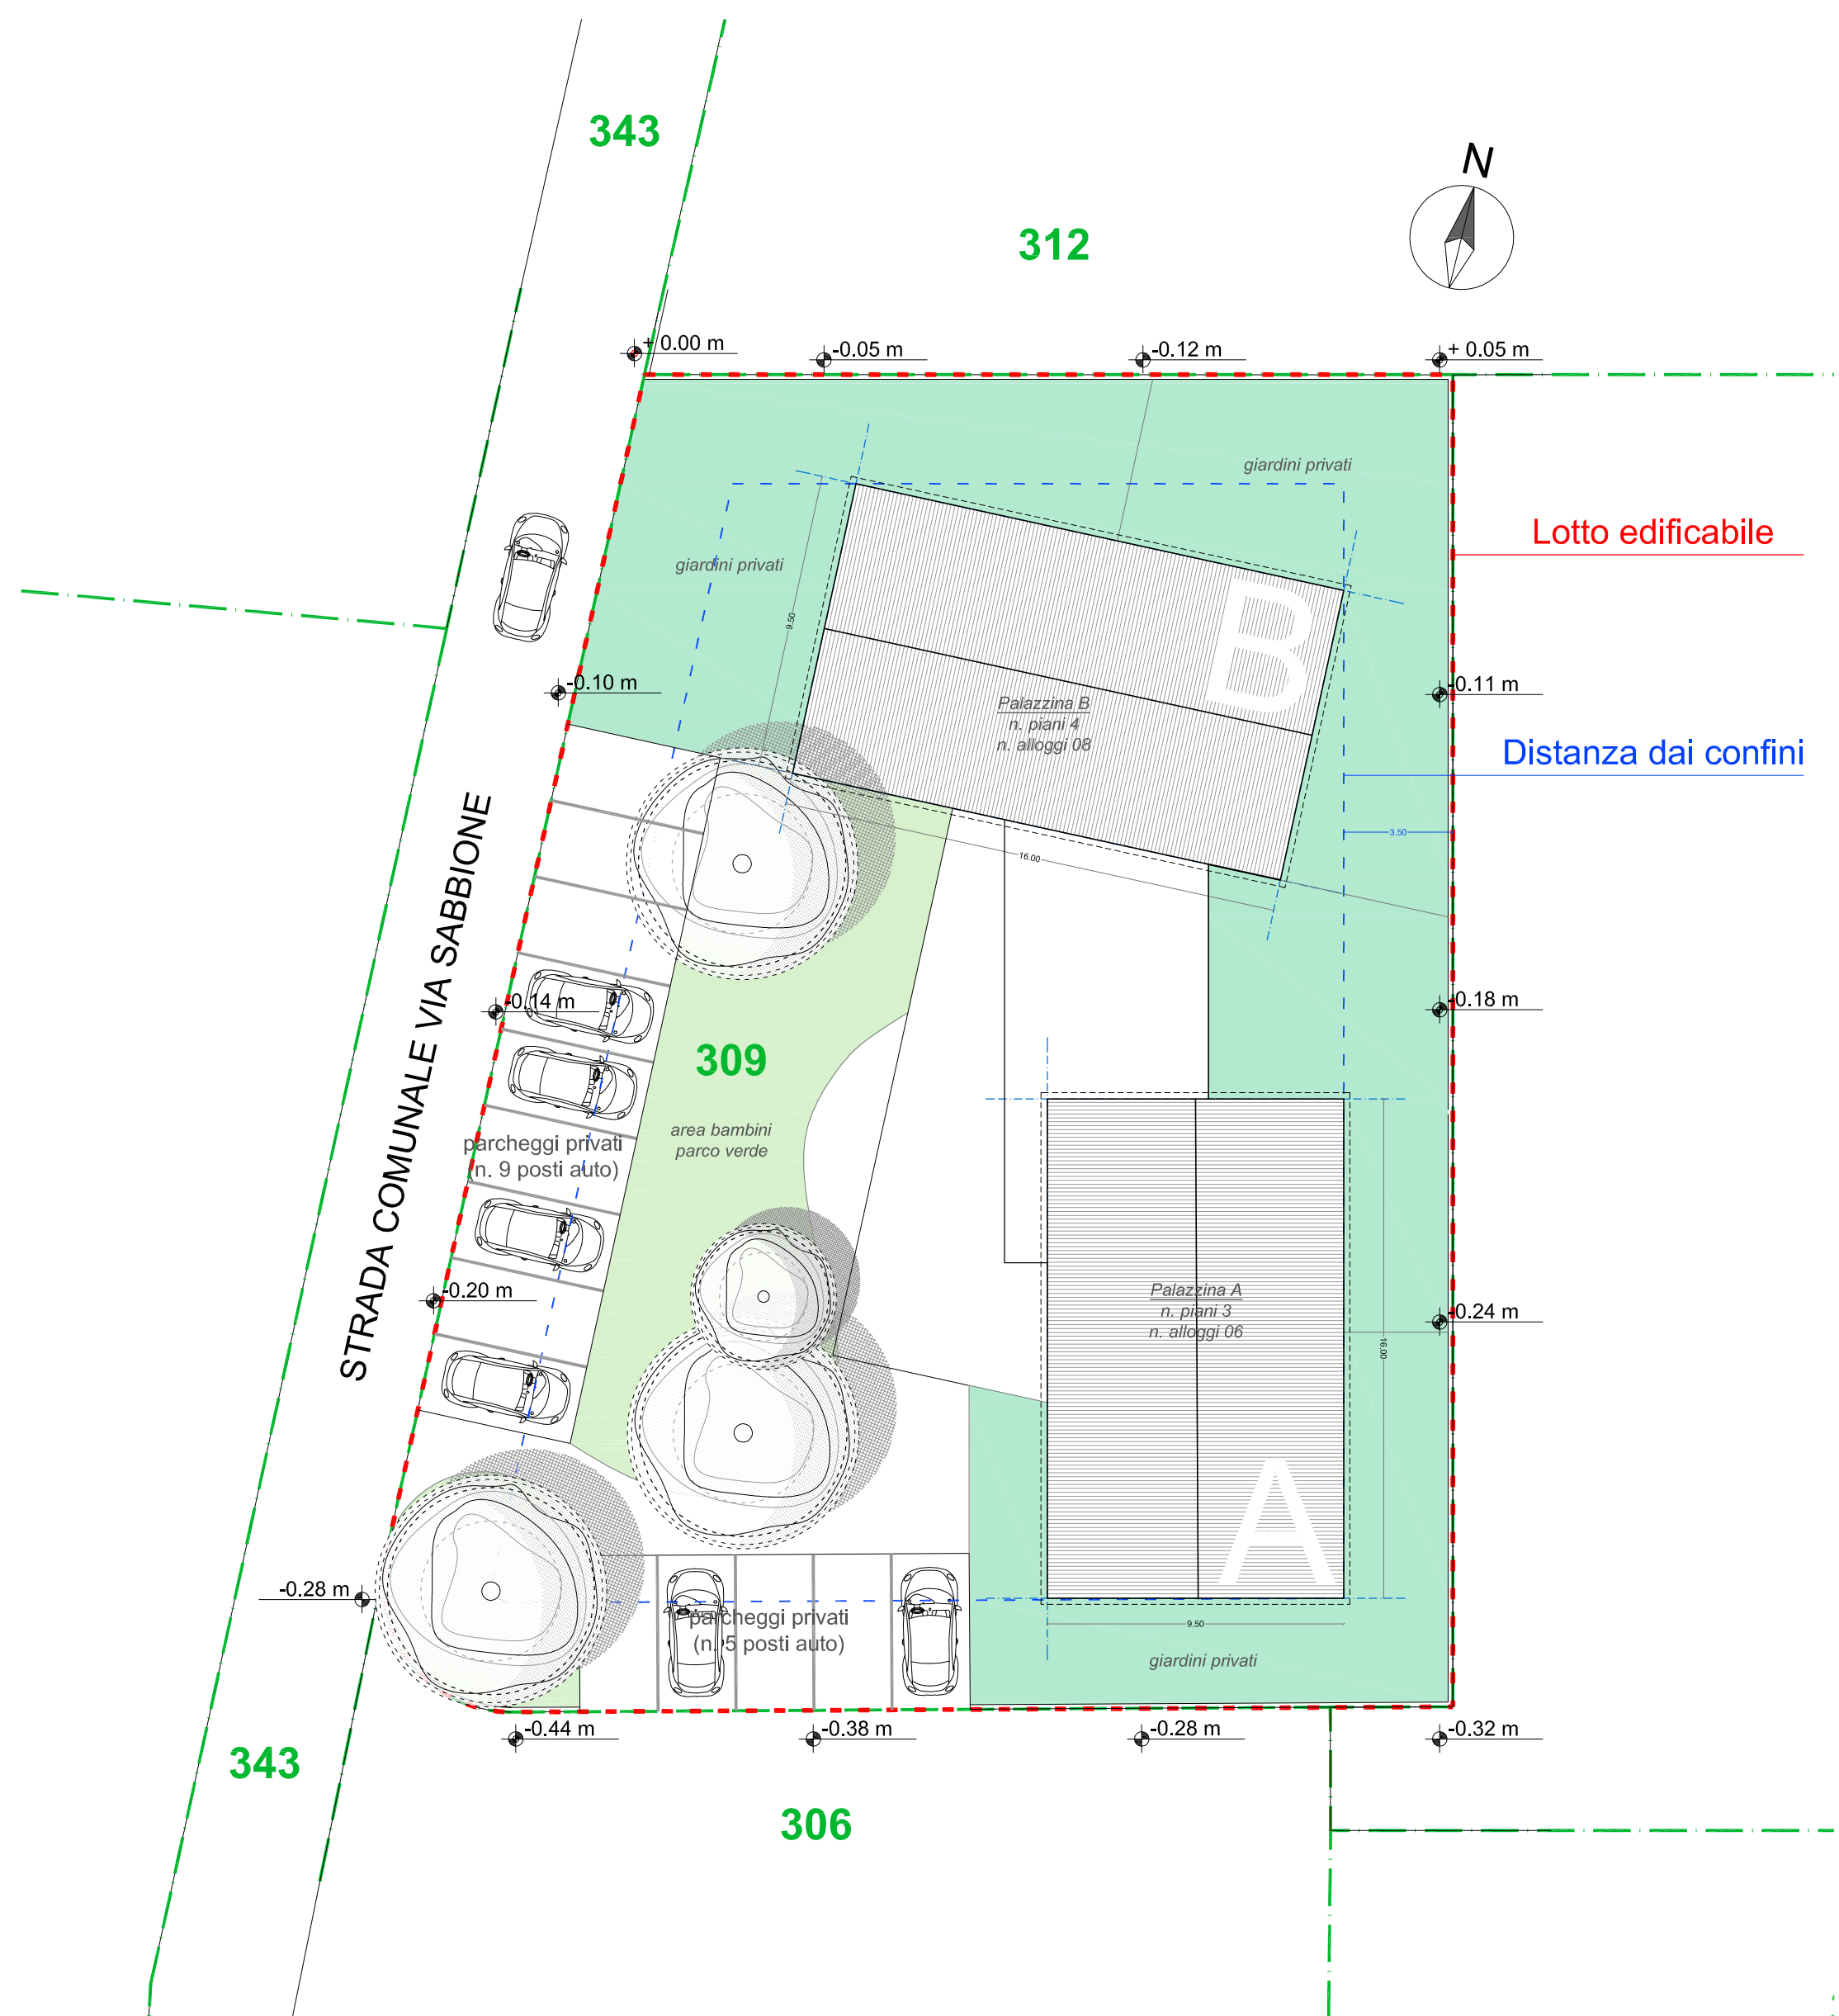

**DATI DI PROGETTO:**

<b>Zona</b>	RSI	<b>N.ro appartamenti</b>	14
<b>N. di piani</b>	3/4	<b>N.ro parcheggi privati</b>	14
<b>Altezza max fabbricato</b>	da 9,00 a 10,50 mt	<b>DC</b>	3,50 m
<b>Indice di sfruttamento max</b>	0,7	<b>DF</b>	7,00 m
<b>S.U.L. a progetto</b>	912 mq	<b>Superficie lotto edificabile</b>	1.303 mq
<b>Superficie edificata</b>	365,30 mq	<b>Indice di occupazione</b>	28% < 50% (365,30/1303)
<b>Verde a progetto</b>	605,70 > 456,05 (35% di 456,05)		